






PLANTA 2º PISO BASAMENTO

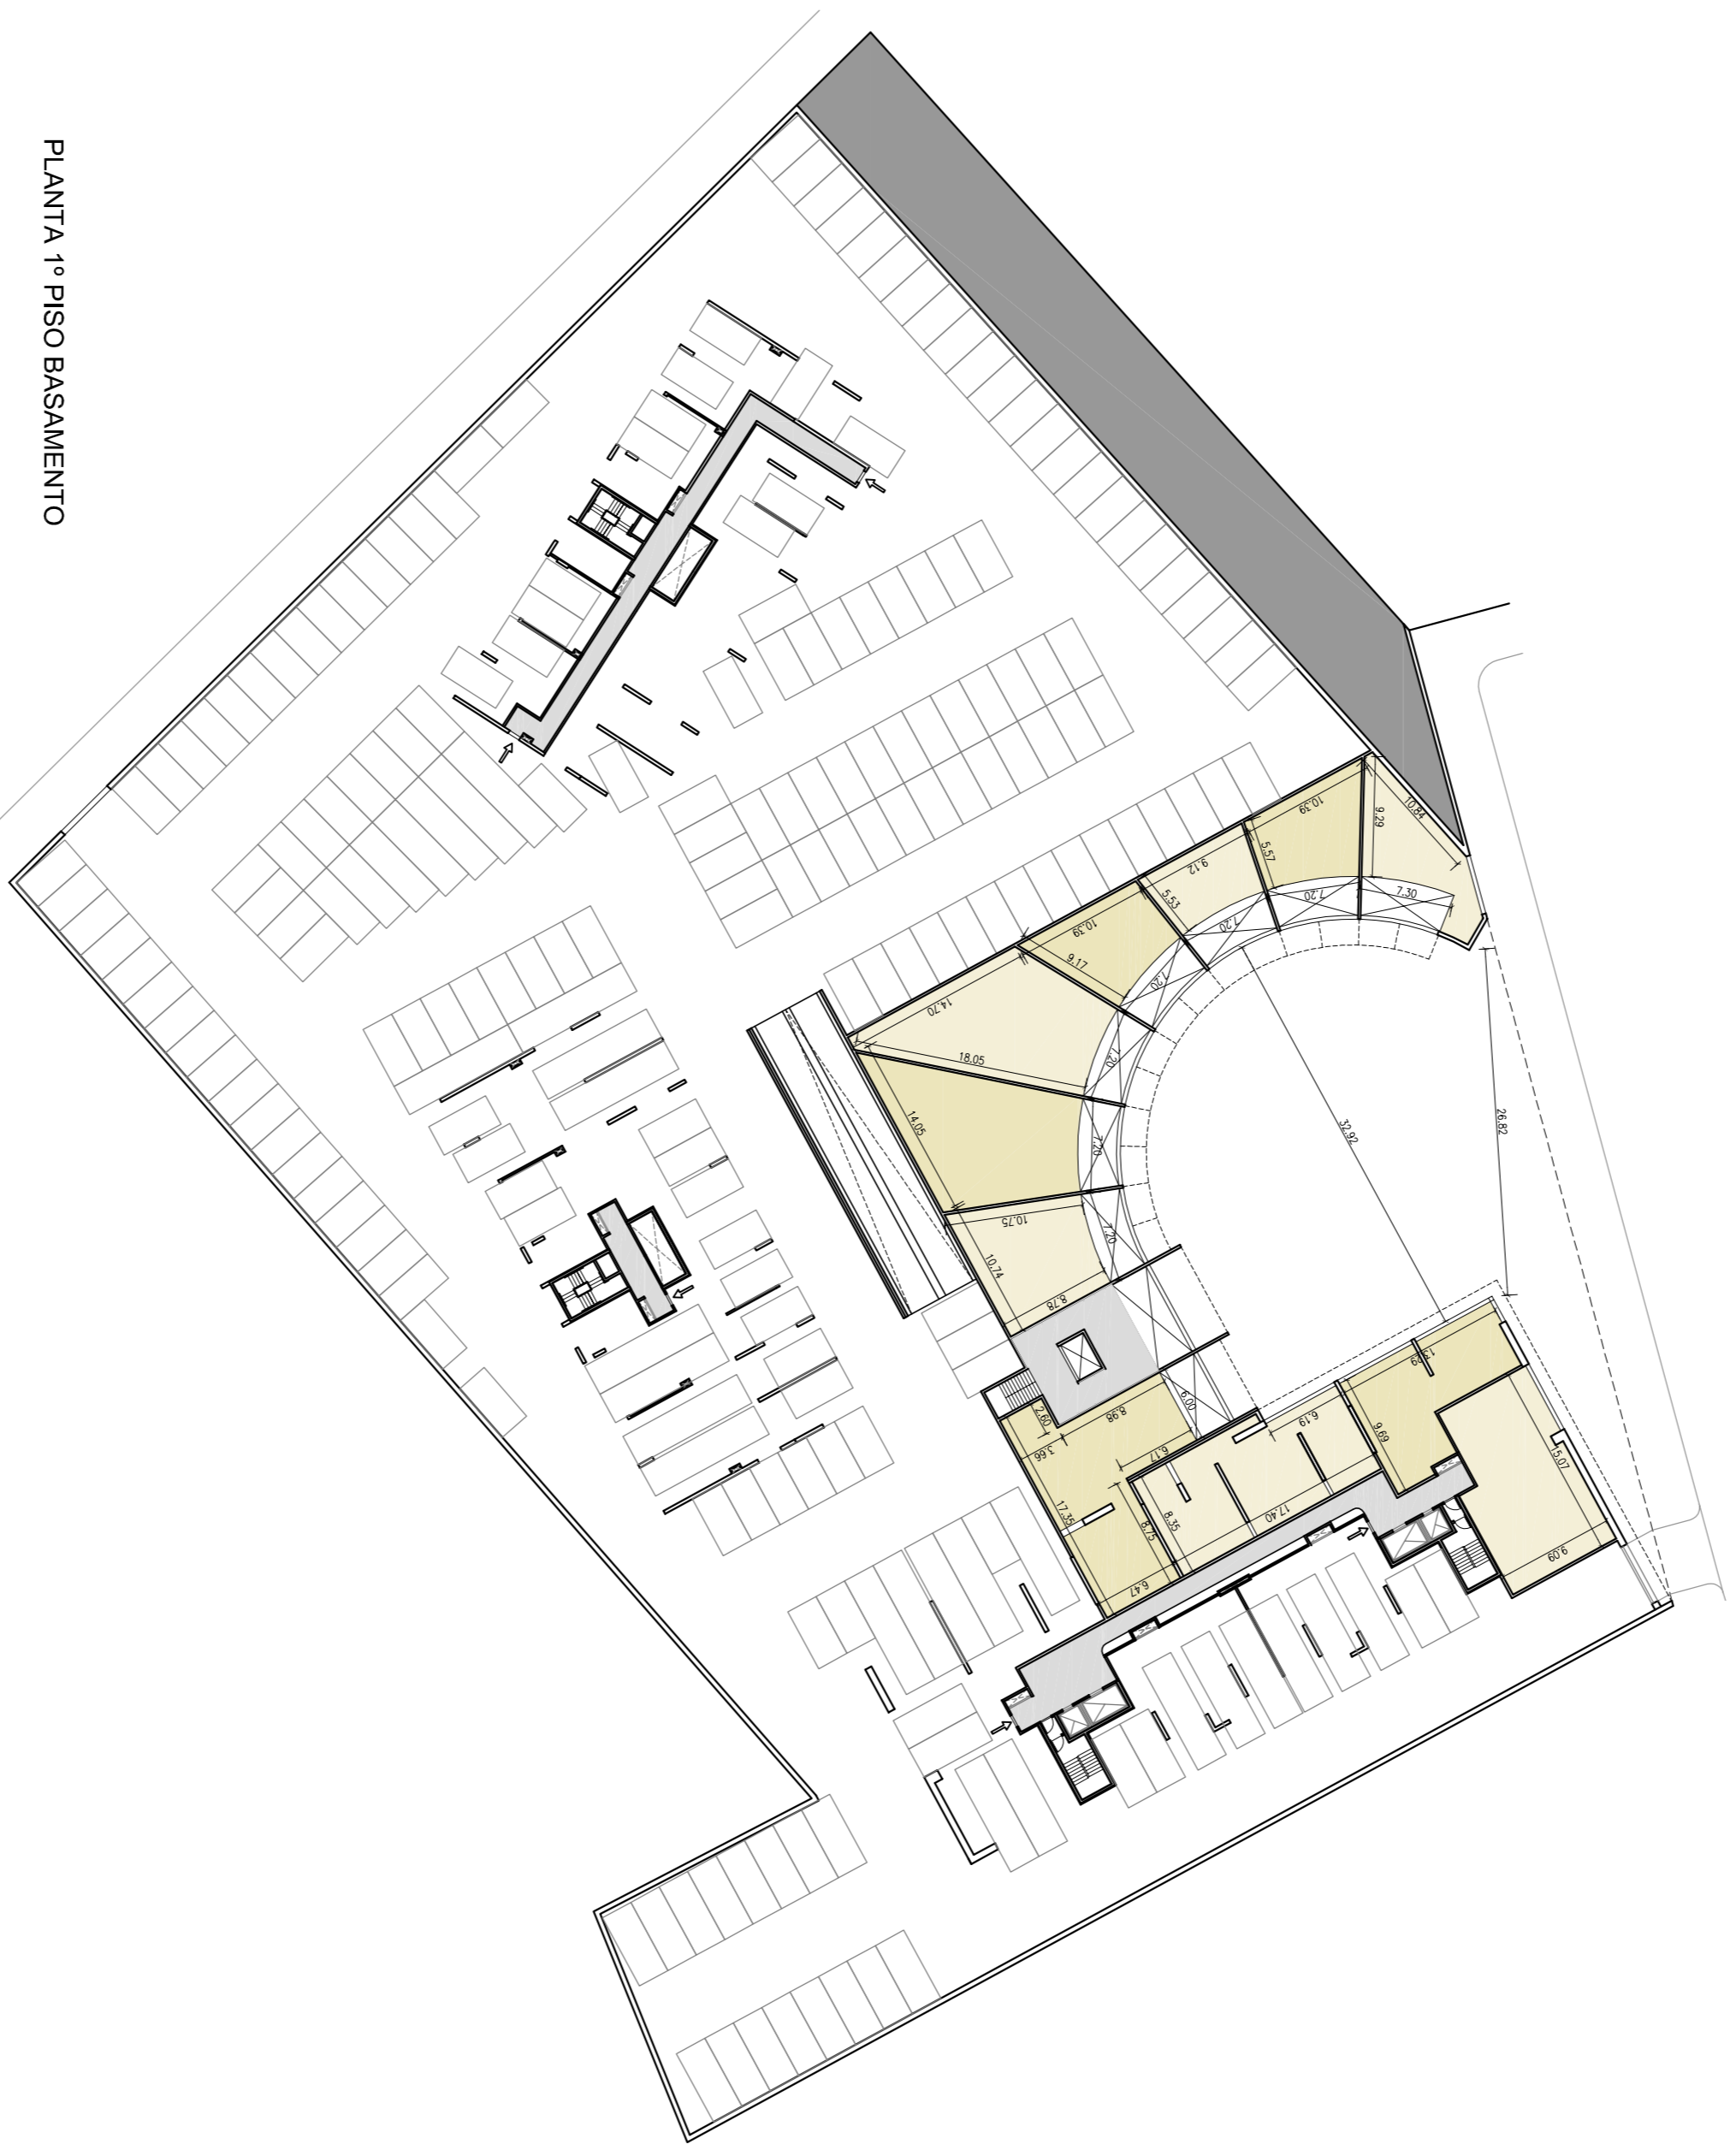


PLANTA 1º PISO BASAMENTO

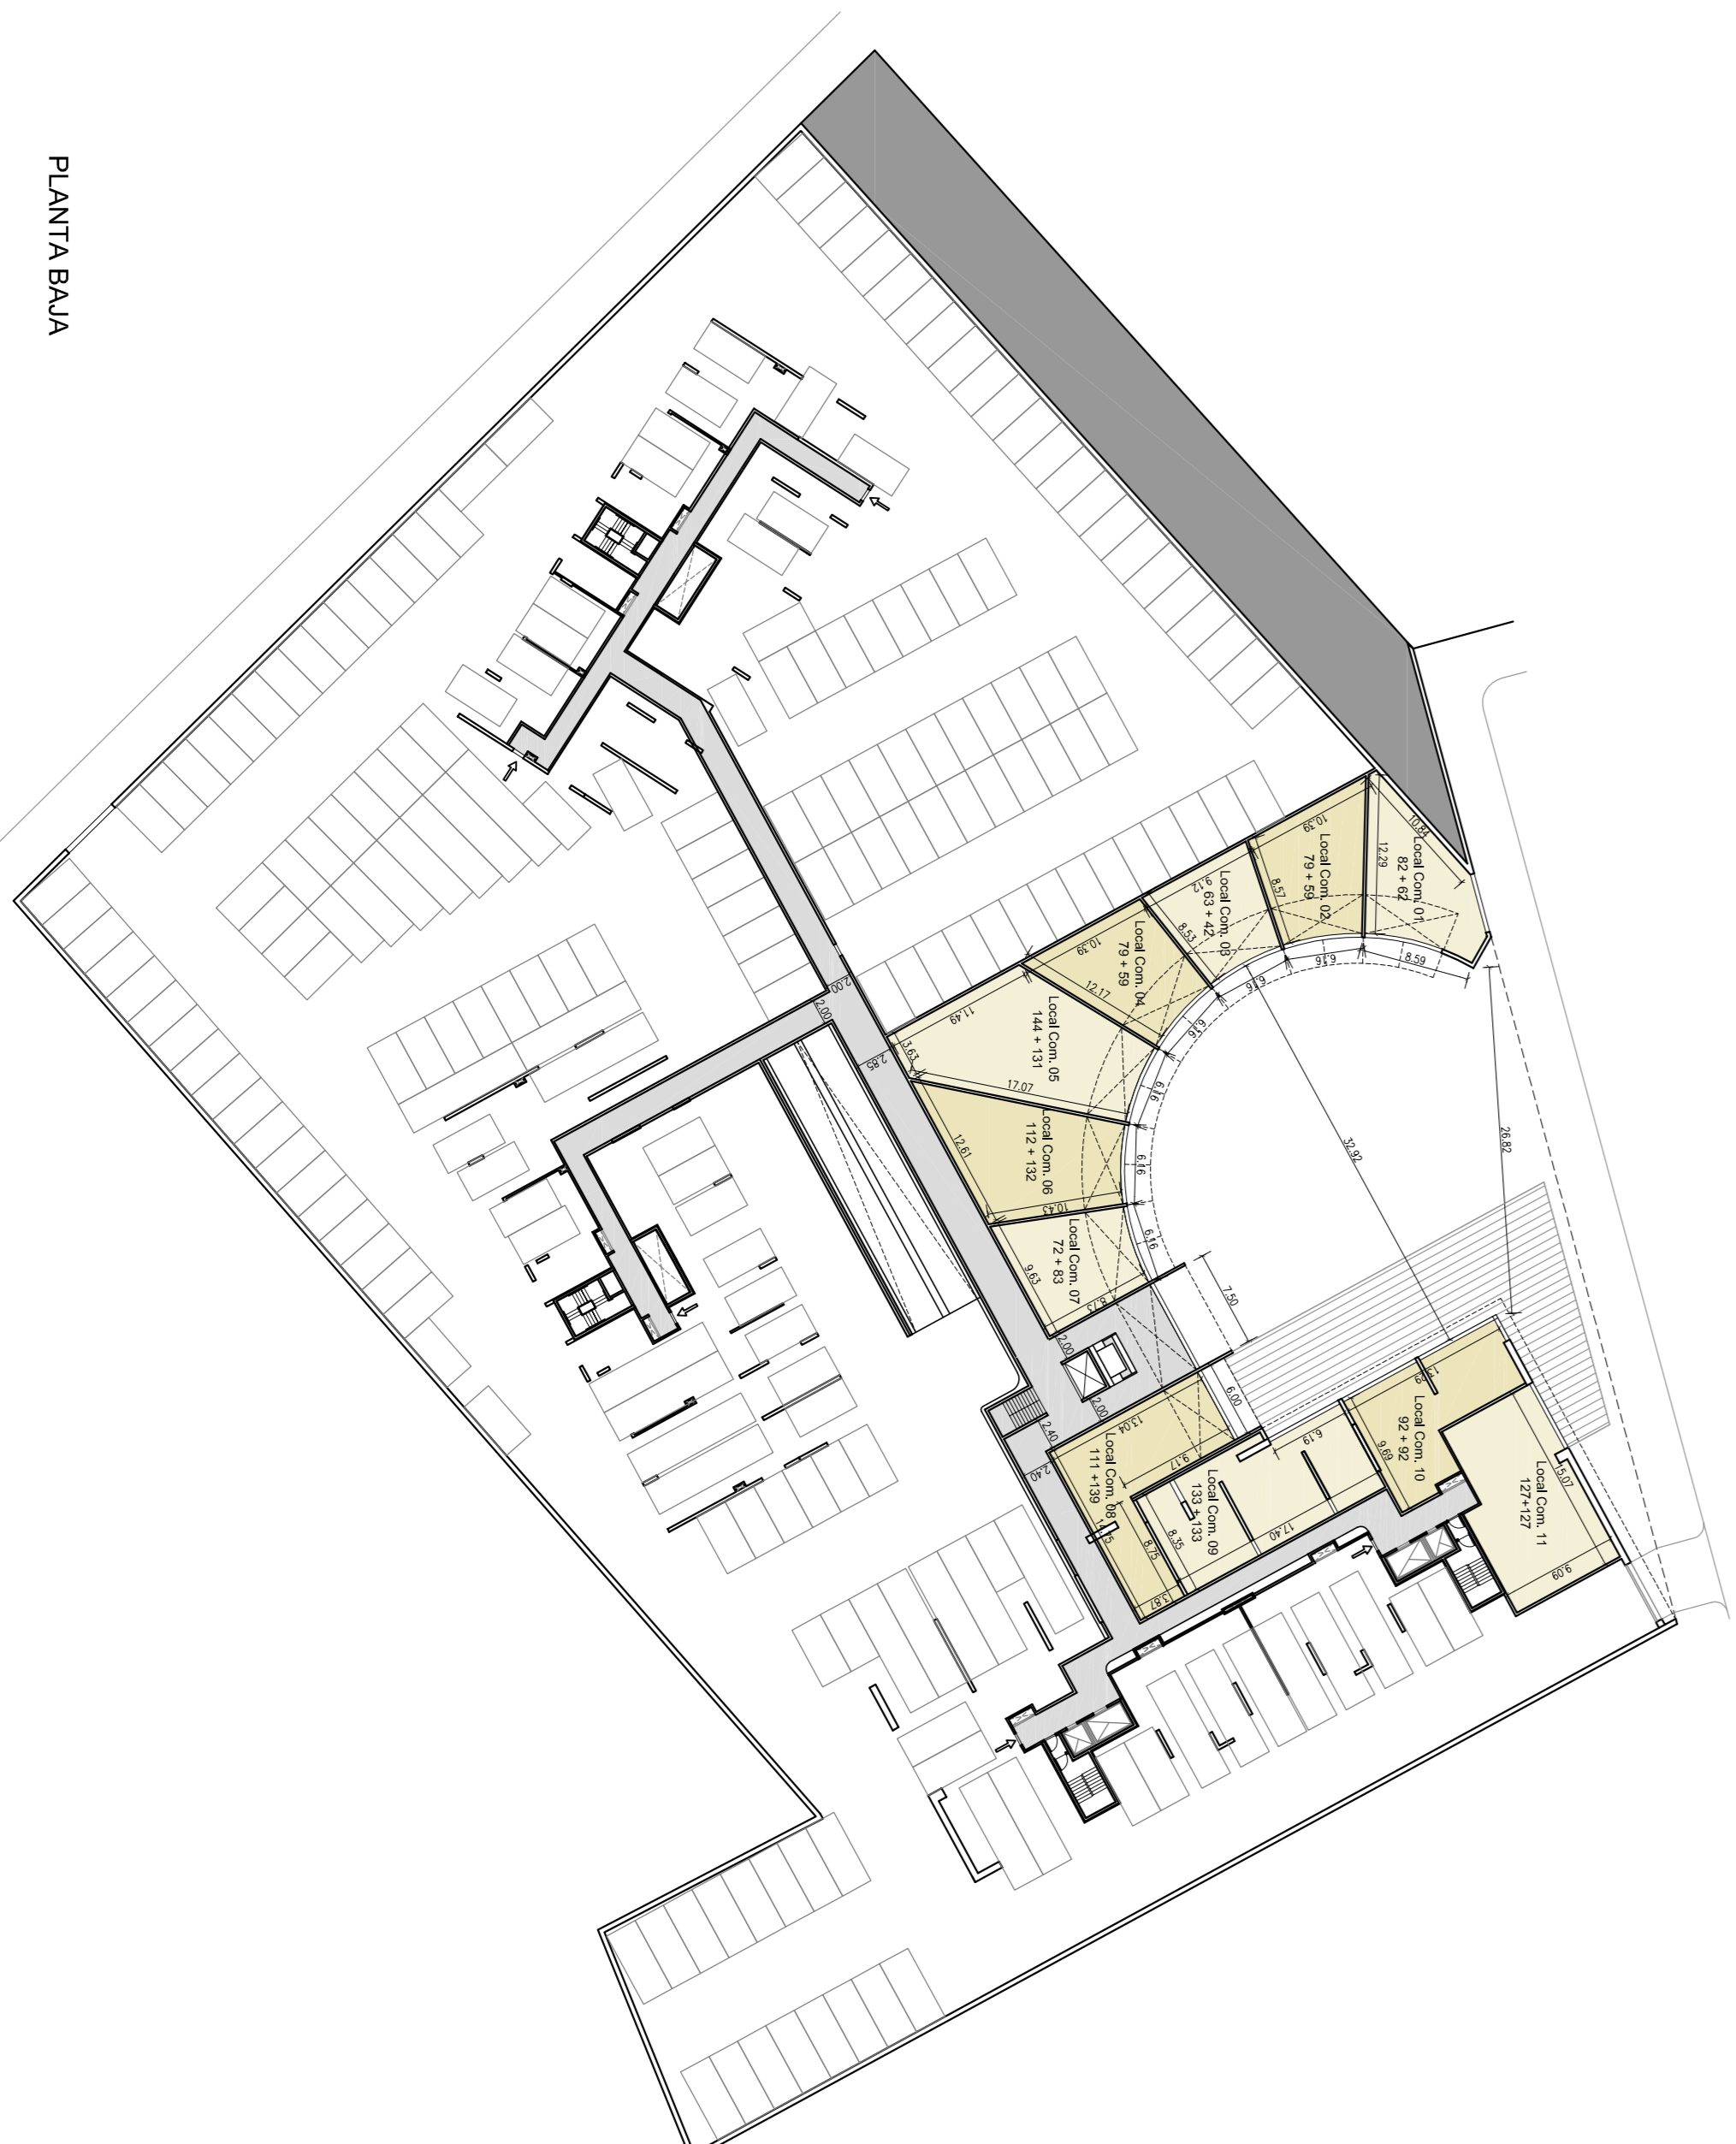

PLANTA BAJA

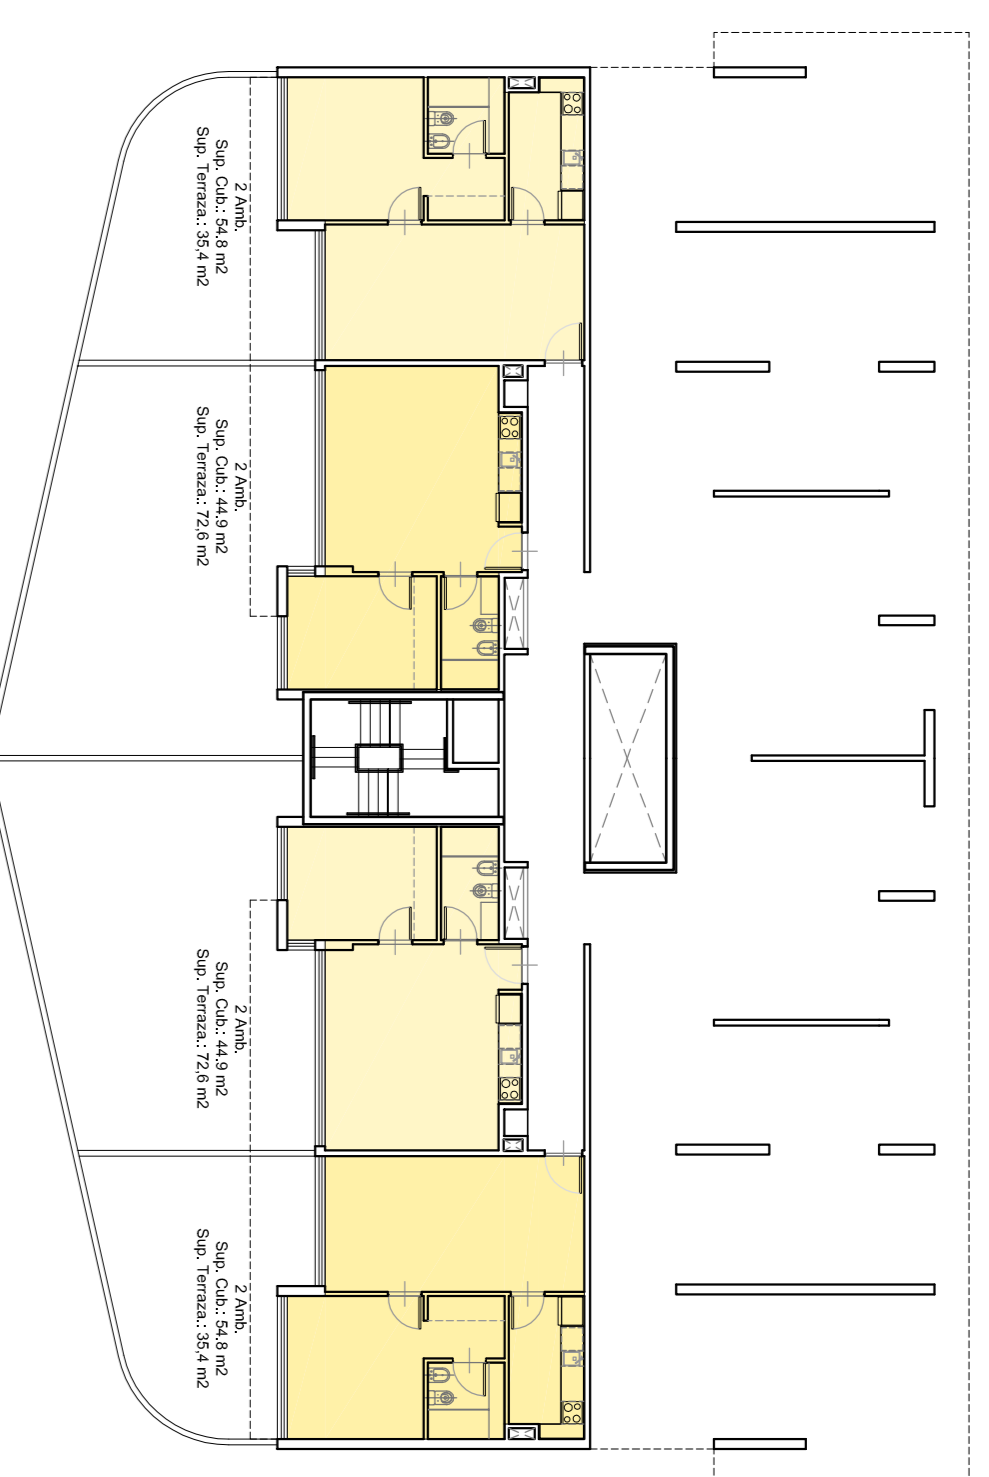


PLANTA
BASAMENTO

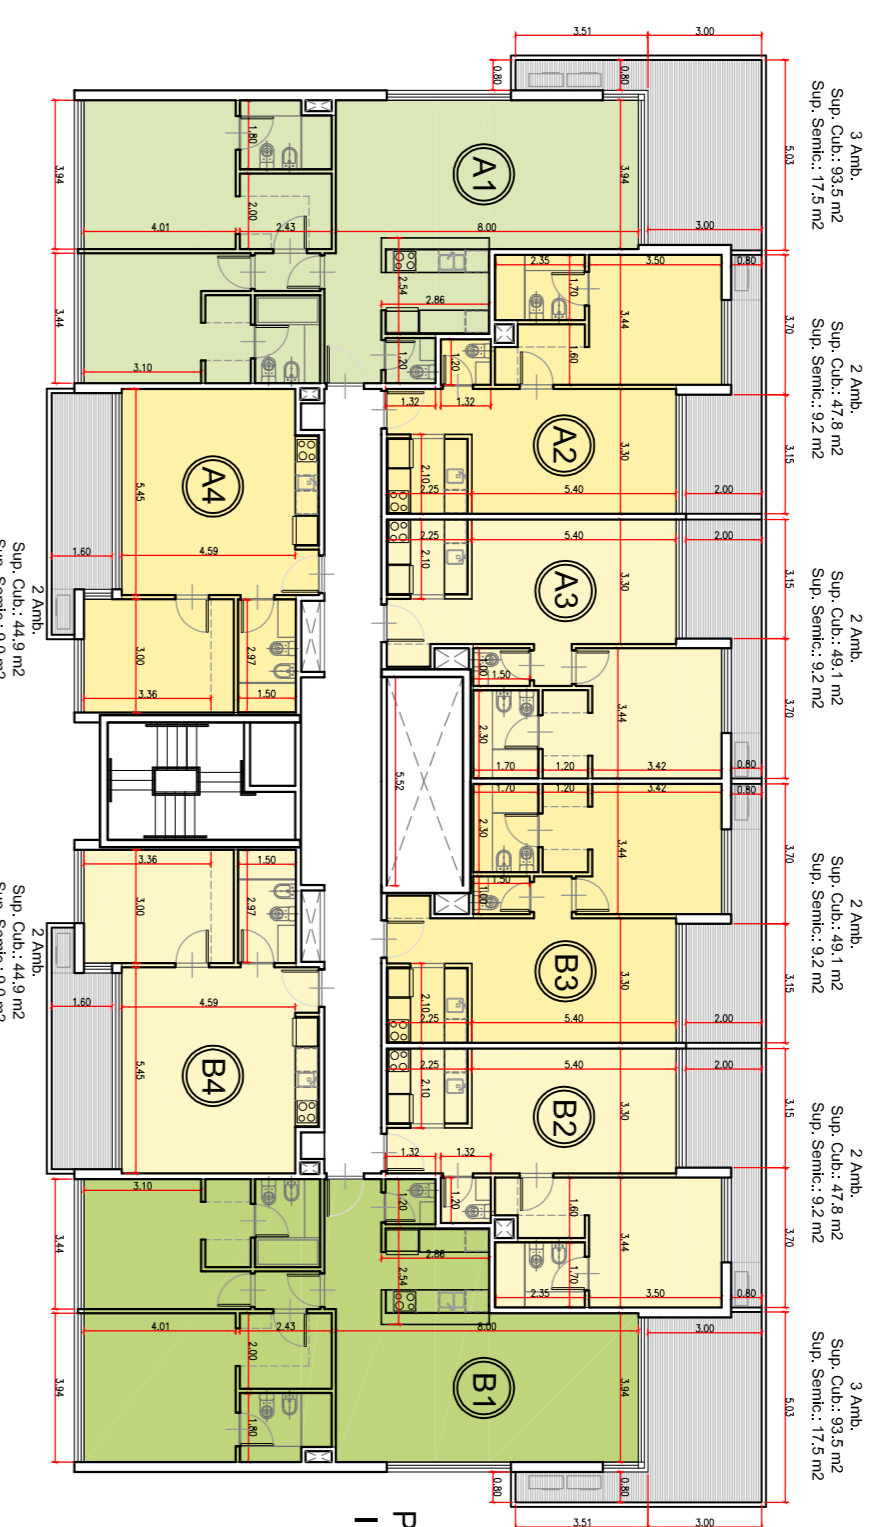

PLANTA TIPO
DUPLEX
INFERIORES
1 A 7




PLANTA TIPO
DUPLEX
SUPERIORES
8 A 14

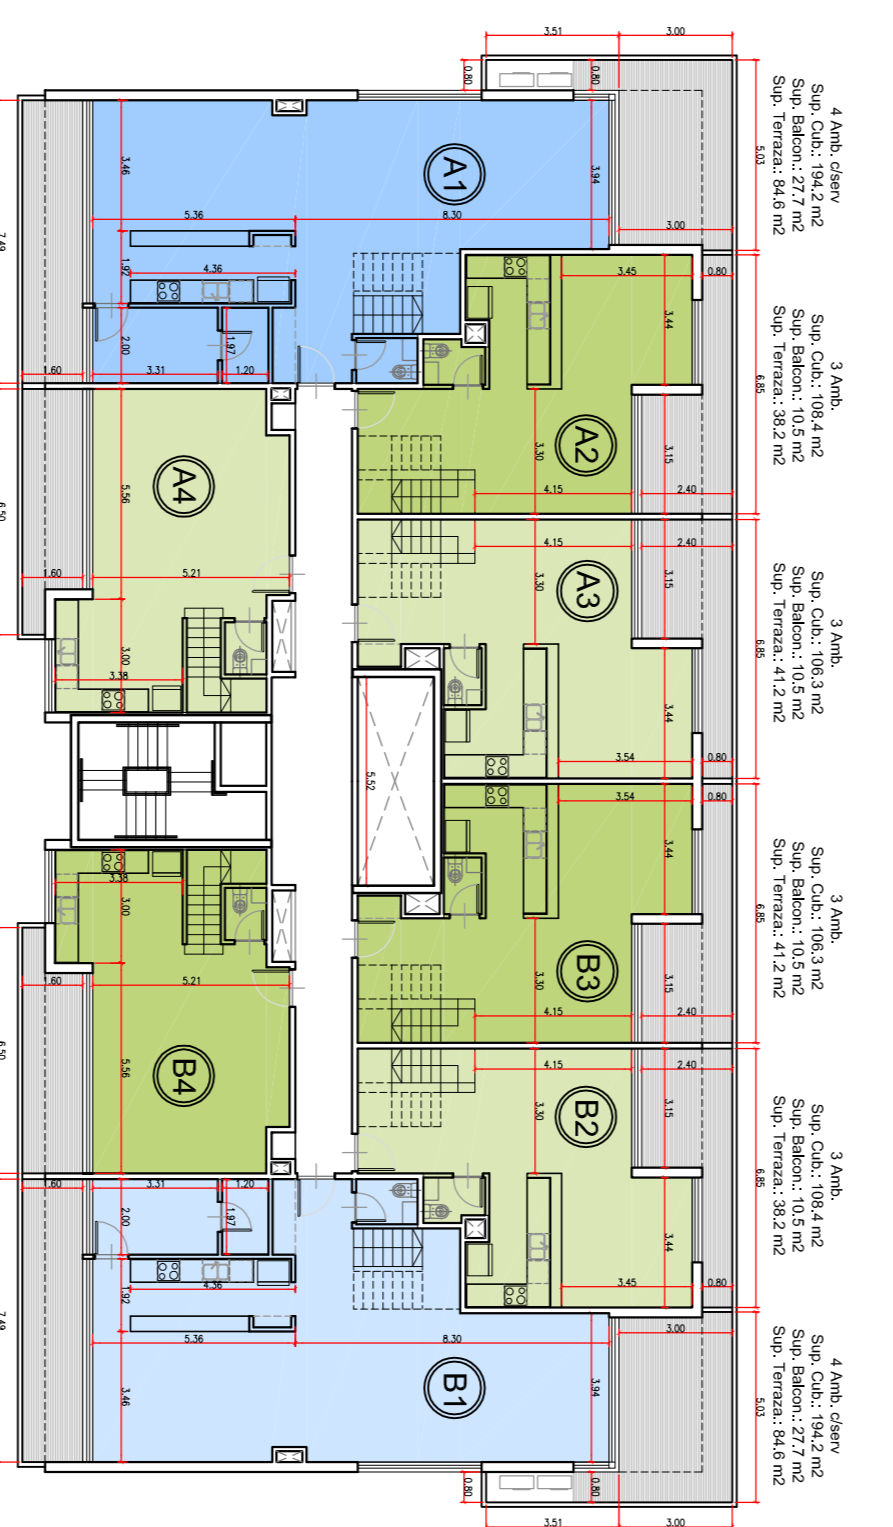

PLANTA
DUPLEX
INFERIOR



PLANTA
DUPLEX
SUPERIOR

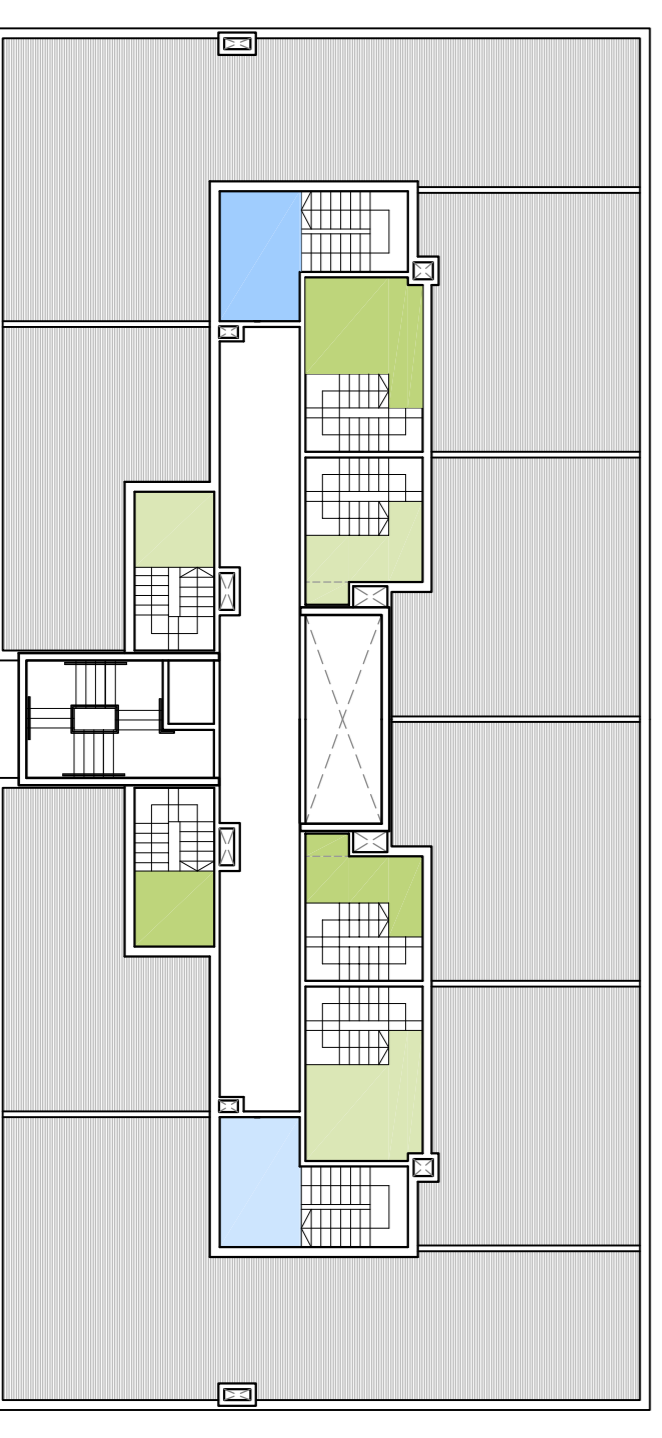

PLANTA
DUPLEX
TERRAZA